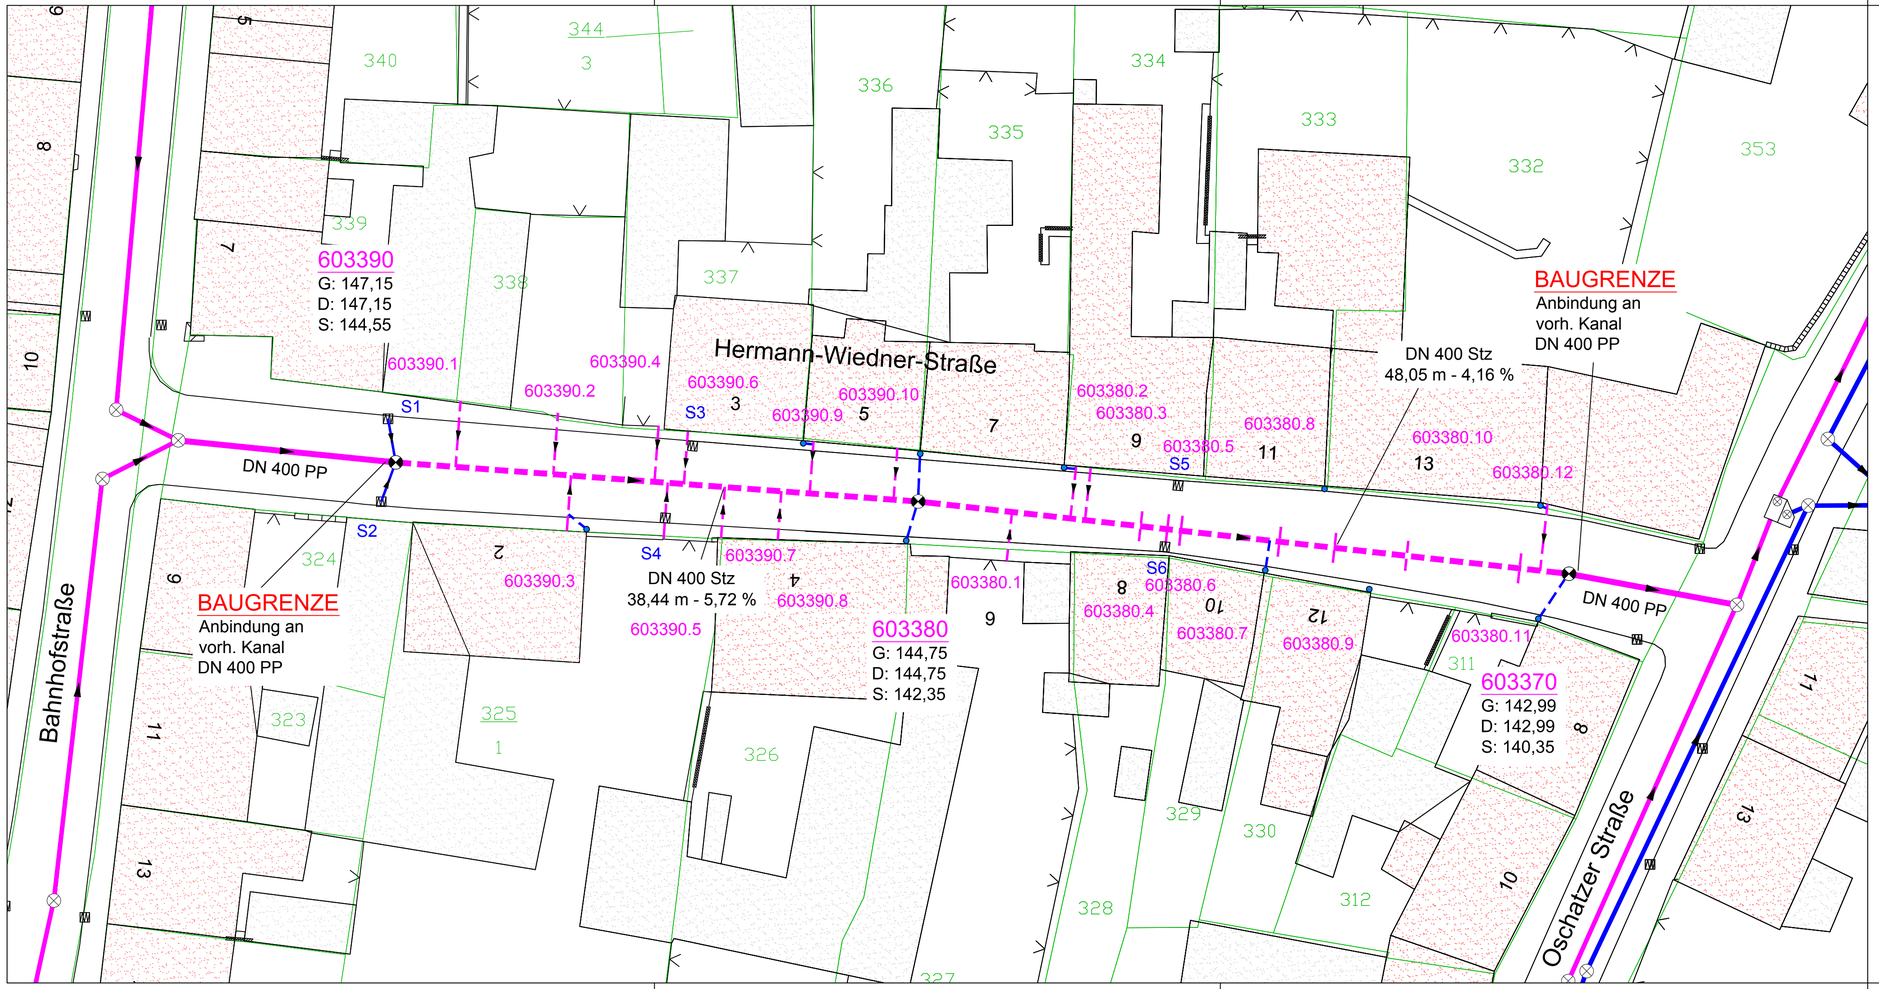


## Legende:

Schachtbezeichnung
G Geländehöhe
D Deckelhöhe
S Sohlhöhe

Nennweite, Material
Länge, Gefälle

N

- Mischwasserleitung, geplant
- 603390.2 — Anschlussleitung Mischwasser, geplant
- Anschlussleitung Straßeneinlauf / Fallrohr, geplant
- S1 — Straßeneinlauf / Fallrohr, vorhanden
- Regenwasserleitung, vorhanden
- Mischwasserleitung, vorhanden

**Entwurfsbearbeitung:**

ibk
Ingenieurbüro
für Wasserwirtschaft und Tiefbau
Beratung · Planung · Bauleitung

Friedensstraße 19, 04774 Dahlen
Tel.: +49 34361 59841
Fax: +49 34361 59842
E-Mail: u.krause@ib-krause.de

| | Datum | Zeichen |
|---|---|---|
| bearbeitet | 05/2014 | Krause |
| gezeichnet | 05/2014 | Krause |
| geprüft: | | |

**Auftraggeber:** AWV "Untere Döllnitz"

Mannschatzer Straße 38, 04758 Oschatz

Unterlage 5
Blatt Nr. 1/1
Reg. Nr:

| | Datum | Zeichen |
|---|---|---|
| bearbeitet | | |
| gezeichnet | | |
| geprüft | | |

**Stadt Dahlen - Erneuerung der Kanalisation Hermann Wiedner Straße**

**Ausführungsplanung**

**Lageplan**

Maßstab: 1:250

Aufgestellt

_____, den _____ 20 ___