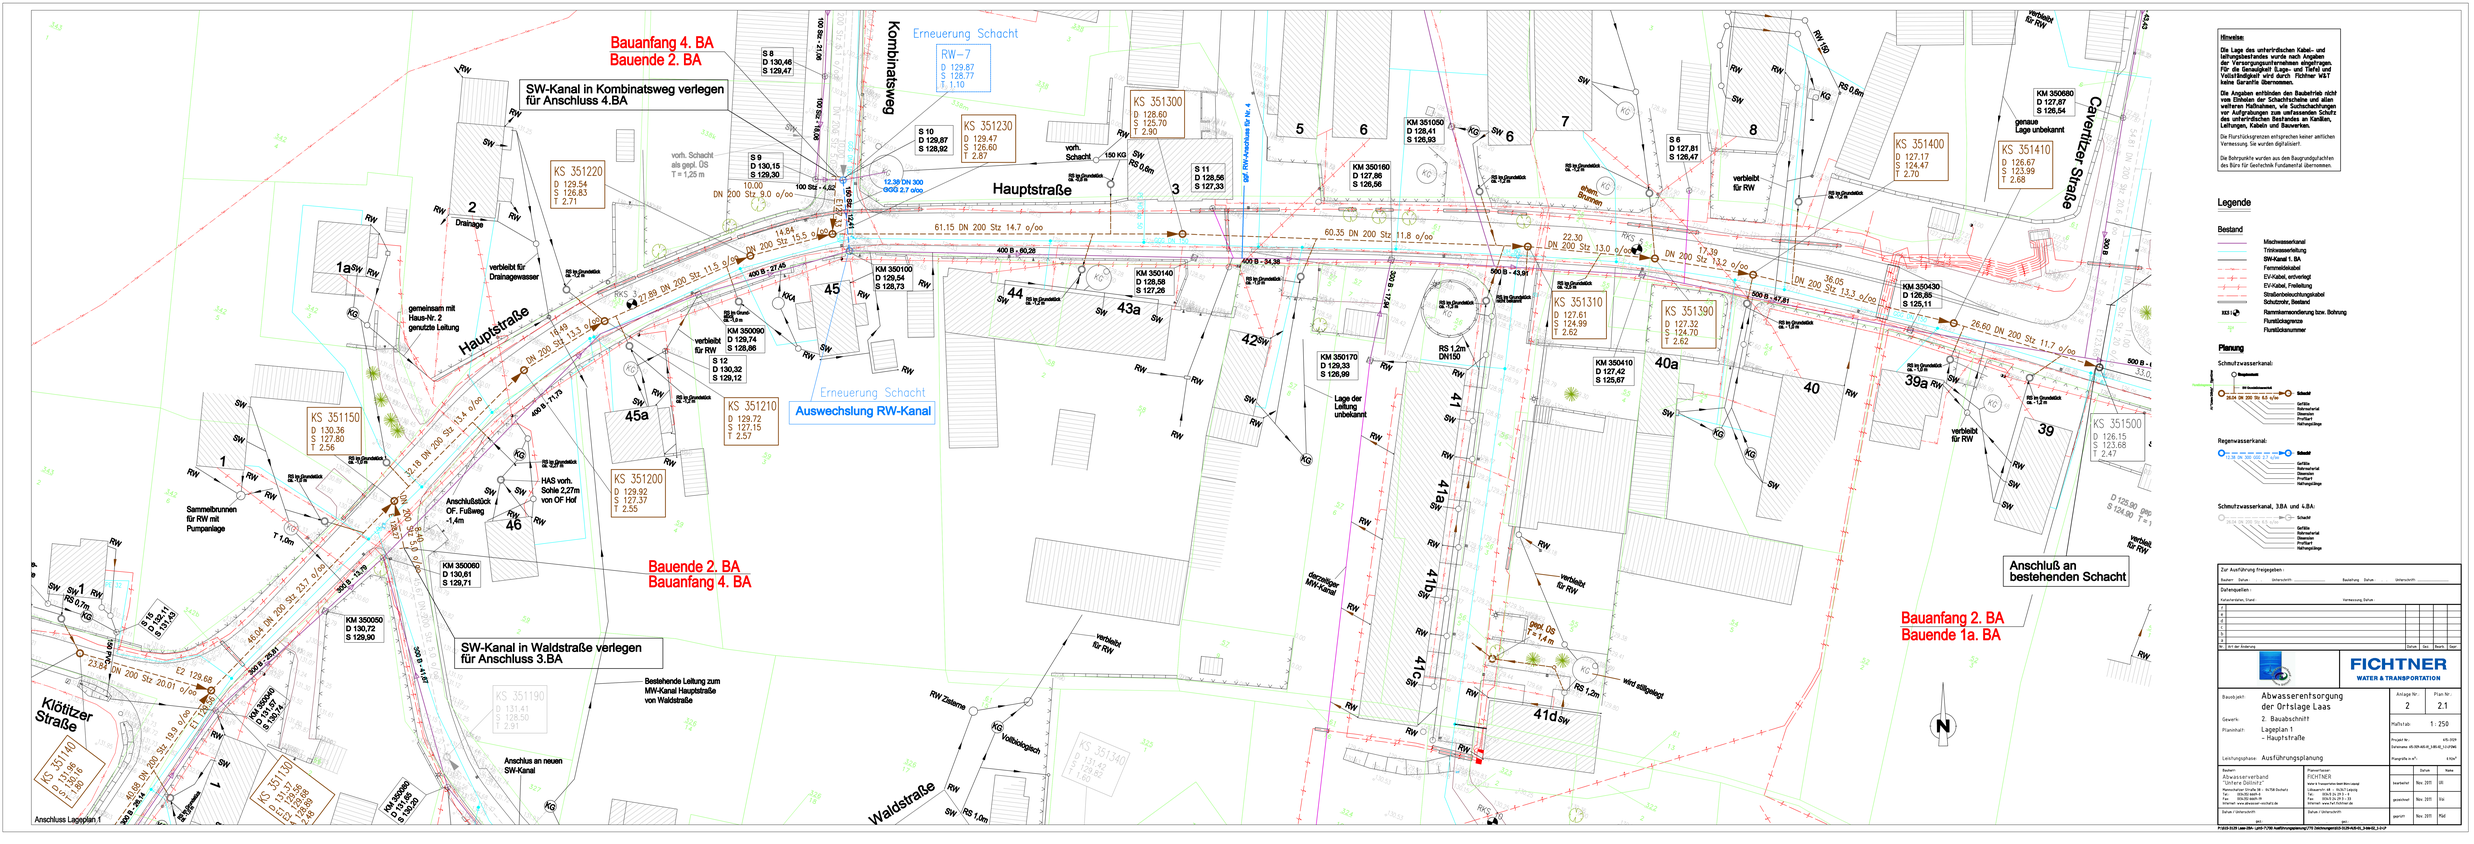
Bauanfang 4. BA
Bauende 2. BA
SW-Kanal in Kombinatsweg verlegen für Anschluss 4.BA
Kombinatsweg
Erneuerung Schacht
RW-7
D 129,87
S 128,77
T 1,10
KS 351300
D 128,60
S 125,70
T 2,90
KS 351230
D 129,47
S 126,60
T 2,87
KS 351220
D 129,54
S 126,83
T 2,71
KS 351400
D 127,17
S 124,47
T 2,70
KS 351410
D 126,67
S 123,99
T 2,68
Carl-Zeiss-Straße
Hauptstraße
Erneuerung Schacht
Auswechslung RW-Kanal
KS 351150
D 130,36
S 127,80
T 2,56
KS 351210
D 129,72
S 127,15
T 2,57
KS 351200
D 129,92
S 127,37
T 2,55
KS 351310
D 127,61
S 124,99
T 2,62
KS 351390
D 127,32
S 124,70
T 2,62
KS 351500
D 126,15
S 123,68
T 2,47
Sammelbrunnen für RW mit Pumpanlage
HAS vorh. Sohle 2,27m von OF Hof
Anschlußstück OF. Fußweg -1,4m
verbleibt für Drainagewasser
gemeinsam mit Haus-Nr. 2 genutzte Leitung
verbleibt für RW
Bauende 2. BA
Bauanfang 4. BA
SW-Kanal in Waldstraße verlegen für Anschluss 3.BA
Bauanfang 2. BA
Bauende 1a. BA
Anschluß an bestehenden Schacht
Bestehende Leitung zum MW-Kanal Hauptstraße von Waldstraße
Anschluß an neuen SW-Kanal
Klötitzer Straße
Waldstraße
Lage der Leitung unbekannt
genaue Lage unbekannt
RW Zisterne
Vollsickerschacht
gepl. OS + 1,4 m
wird stillgelegt
Hinweise:
Die Lage des unterirdischen Kabel- und Leitungsbestandes wurde nach Angaben der Versorgungsunternehmen eingetragen. Für die Genauigkeit (Lage- und Tiefe) und Vollständigkeit wird durch Fichtner W&T keine Gewähr übernommen.
Die Angaben enthinden den Bauherrn nicht vom Einholen der Schachtscheine und allen weiteren Maßnahmen, wie Suchschachtungen vor Aufgrabungen zum umfassenden Schutz des unterirdischen Bestandes an Kanälen, Leitungen, Kabeln und Bauwerken.
Die Flurstücksgrenzen entsprechen keiner amtlichen Vermessung. Sie wurden digitalisiert.
Die Bohrpunkte wurden aus den Baugrundgutachten des Büro für Geotechnik Fundamental übernommen.
Legende
Bestand
Mischwasserkanal
Trinkwasserleitung
SW-Kanal 1. BA
Fernmeldekabel
EV-Kabel, entverlegt
EV-Kabel, Freilegung
Straßenbeschichtungskabel
Schutzrohr, Bestand
Rammkernsondierung bzw. Bohrung
Flurstücksgrenze
Flurstücksnummer
Planung
Schmutzwasserkanal:
Regelschacht
Schacht
Größe
Rohrmaterial
Steinzeug
Profilart
Hofeinganglänge
Regenwasserkanal:
Schacht
Größe
Rohrmaterial
Steinzeug
Profilart
Hofeinganglänge
Schmutzwasserkanal, 3.BA und 4.BA:
Schacht
Größe
Rohrmaterial
Steinzeug
Profilart
Hofeinganglänge
Zur Ausführung freigegeben:
Bauherr: Datum: Unterschrift: Bearbeitung: Datum: Unterschrift:
Datenquellen:
Katasteramt, Stand: Vermessung, Datum:
Nr. Art der Änderung Datum Amt Bearb. Gepr.
FICHTNER
WATER & TRANSPORTATION
Bauobjekt: Abwasserentsorgung der Ortslage Laas
2. Bauabschnitt
Gewerk:
Planinhalt: Lageplan 1 - Hauptstraße
Anlage Nr.: 2
Plan Nr.: 2.1
Maßstab: 1 : 250
Projekt Nr.: 416.3504
Referenznr. 416.3504-AB-00_0-AB-00_0-0-DWG
Plangröße in cm²: 594x841
Leistungsphase: Ausführungsplanung
Bauherr: Abwasserverband "Unterer Dahme"
Planverfasser: FICHTNER
bearbeitet: Nov 2015 BR
gezeichnet: Nov 2015 Kle
geprüft: Nov 2015 Mad
Anschluss Lageplan.1