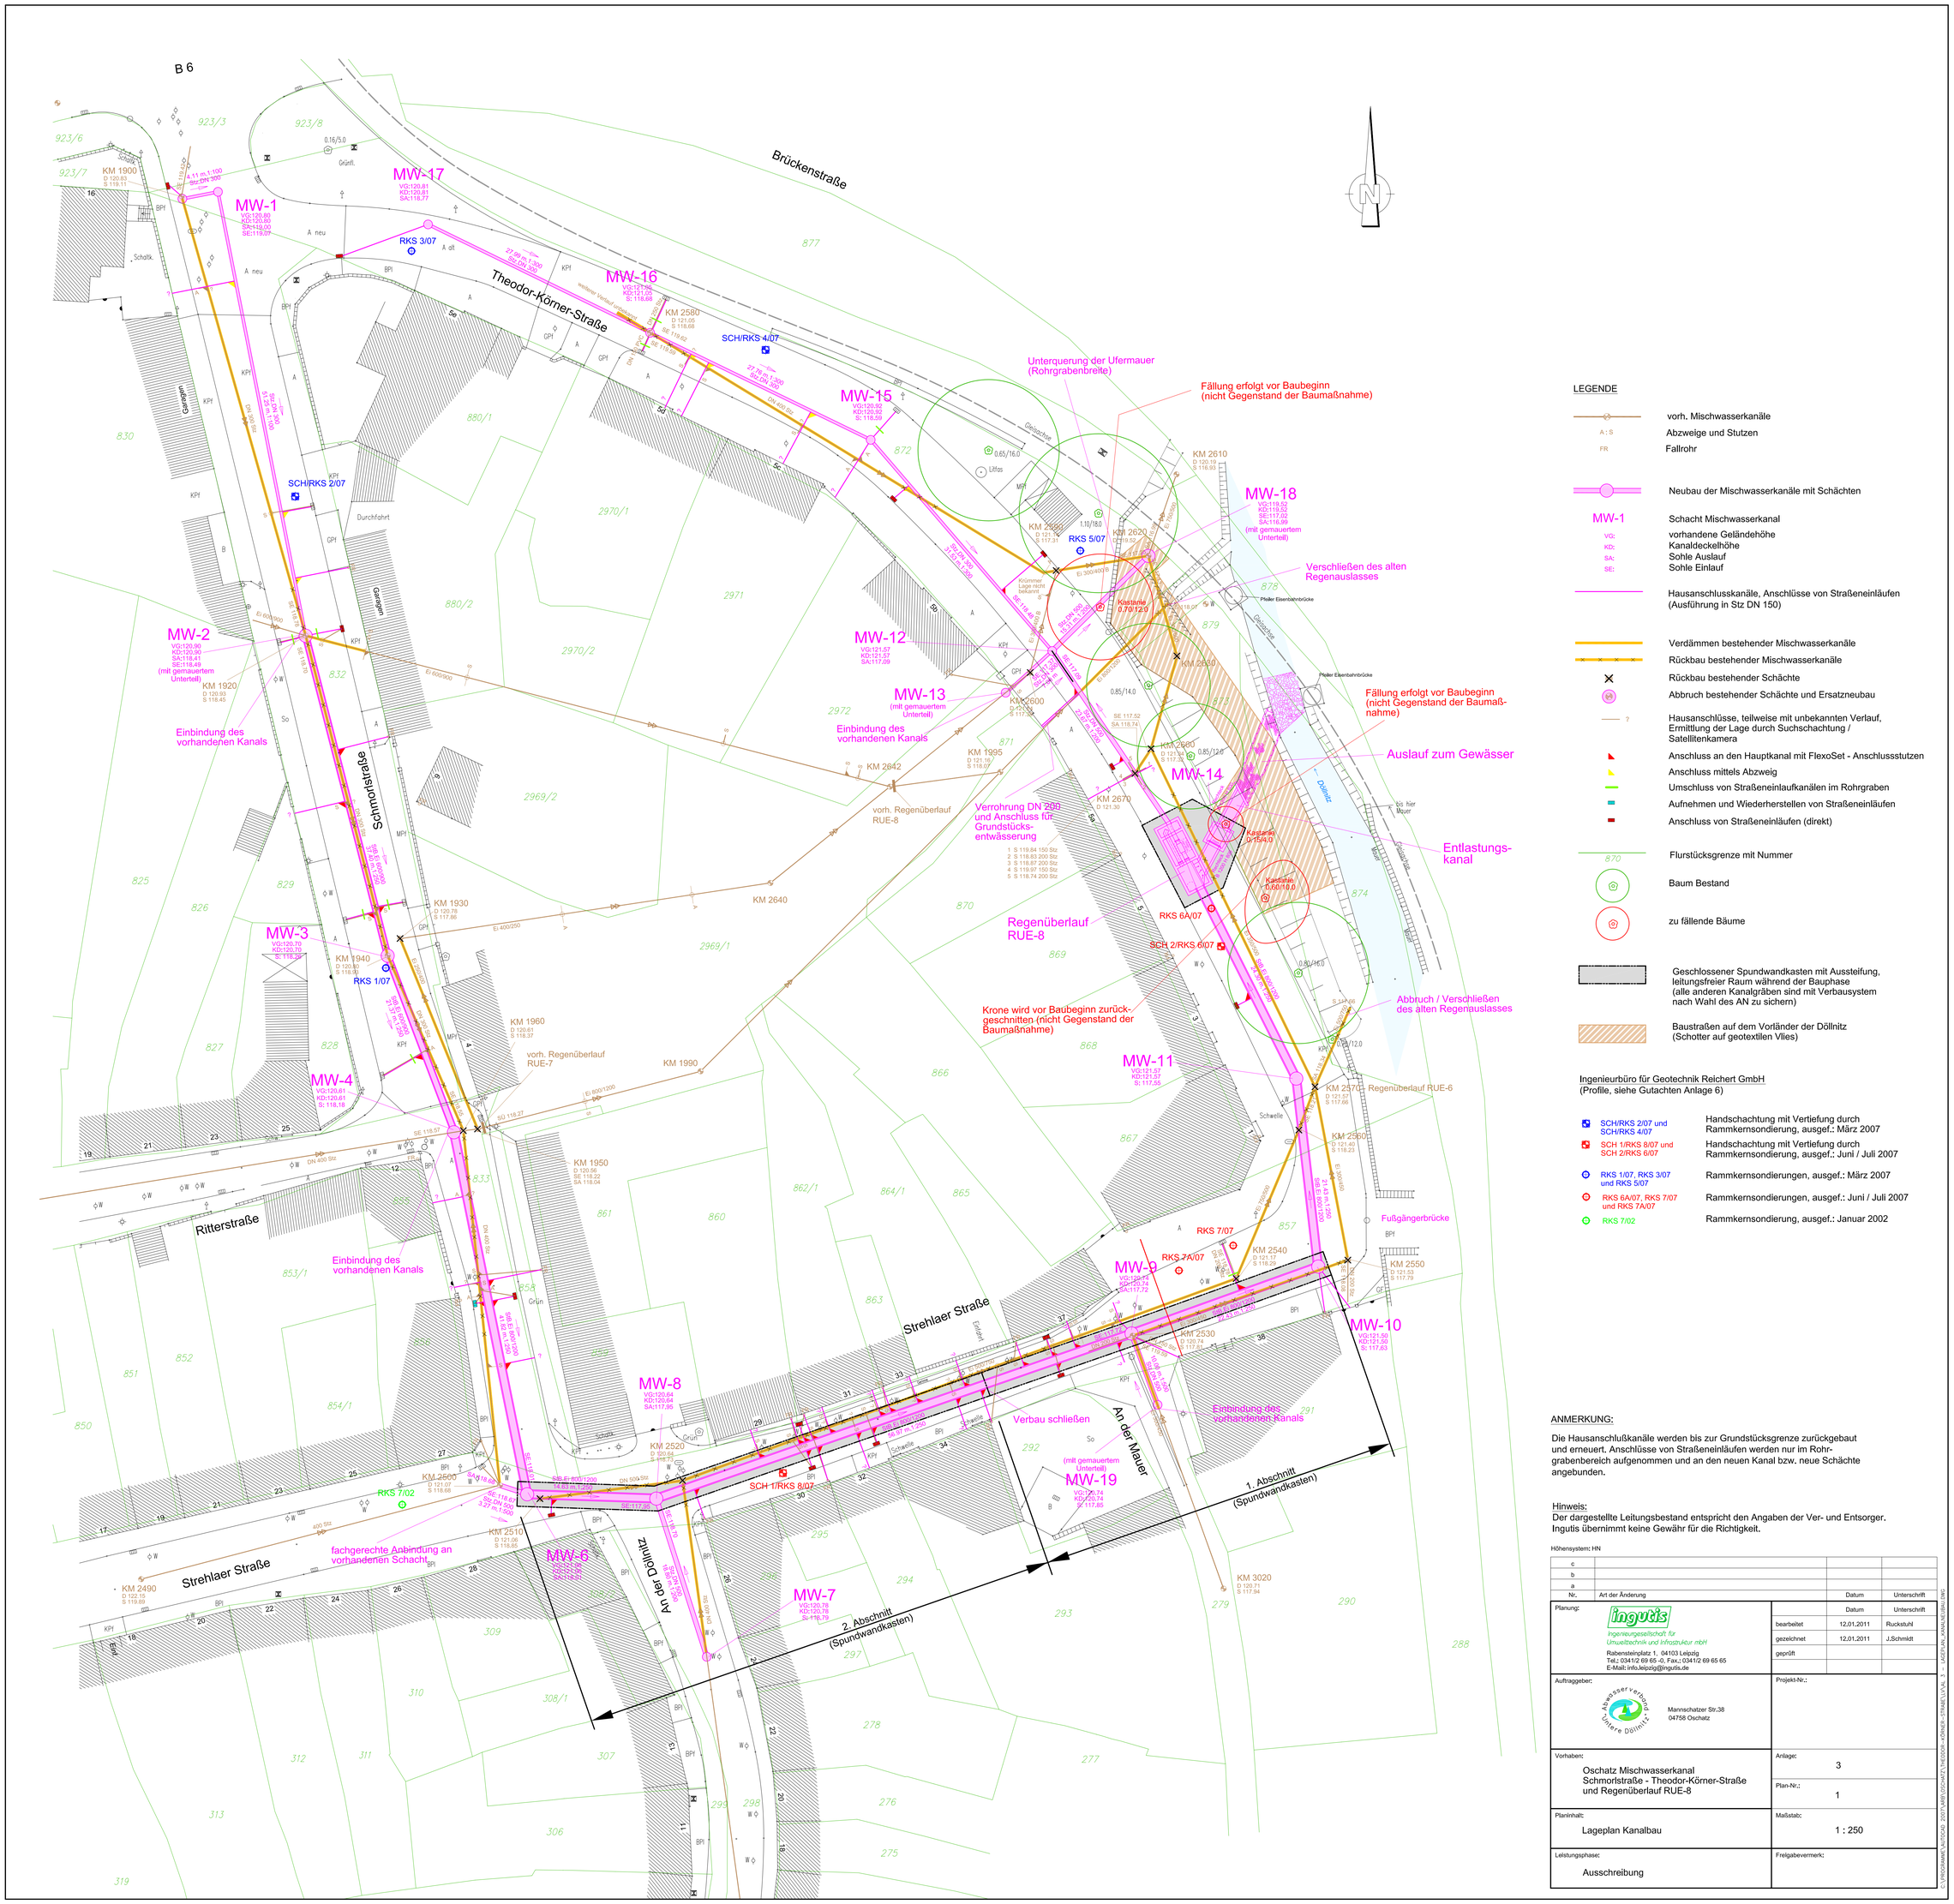
B 6
Brückenstraße
Theodor-Körner-Straße
Schmorlstraße
Ritterstraße
Strehlaer Straße
An der Mauer
Zillipoldstraße
Döllnitz
MW-1
MW-2
MW-3
MW-4
MW-6
MW-7
MW-8
MW-9
MW-10
MW-11
MW-12
MW-13
(mit gemauertem Unterteil)
MW-14
MW-15
MW-16
MW-17
MW-18
(mit gemauertem Unterteil)
MW-19
(mit gemauertem Unterteil)
RKS 3/07
SCH/RKS 4/07
SCH/RKS 2/07
RKS 5/07
RKS 1/07
RKS 6A/07
SCH 2/RKS 6/07
RKS 7/07
RKS 7A/07
SCH 1/RKS 8/07
RKS 7/02
Unterquerung der Ufermauer (Rohrgrabenbreite)
Fällung erfolgt vor Baubeginn (nicht Gegenstand der Baumaßnahme)
Verschließen des alten Regenauslasses
Einbindung des vorhandenen Kanals
Einbindung des vorhandenen Kanals
Einbindung des vorhandenen Kanals
Einbindung des vorhandenen Kanals
Fällung erfolgt vor Baubeginn (nicht Gegenstand der Baumaßnahme)
Auslauf zum Gewässer
Entlastungskanal
Verrohrung DN 200 und Anschluss für Grundstücksentwässerung
Regenüberlauf RUE-8
Krone wird vor Baubeginn zurückgeschnitten (nicht Gegenstand der Baumaßnahme)
Abbruch / Verschließen des alten Regenauslasses
Regenüberlauf RUE-6
Fußgängerbrücke
vorh. Regenüberlauf RUE-8
vorh. Regenüberlauf RUE-7
fachgerechte Anbindung an vorhandenen Schacht
Verbau schließen
1. Abschnitt (Spundwandkasten)
2. Abschnitt (Spundwandkasten)
Kastanie D/15/4,0
Kastanie D/60/18,0
Kastanie D/80/14,0
Pfeiler Eisenbahnbrücke
Gleisachse
Gleisachse
Gleisachse