

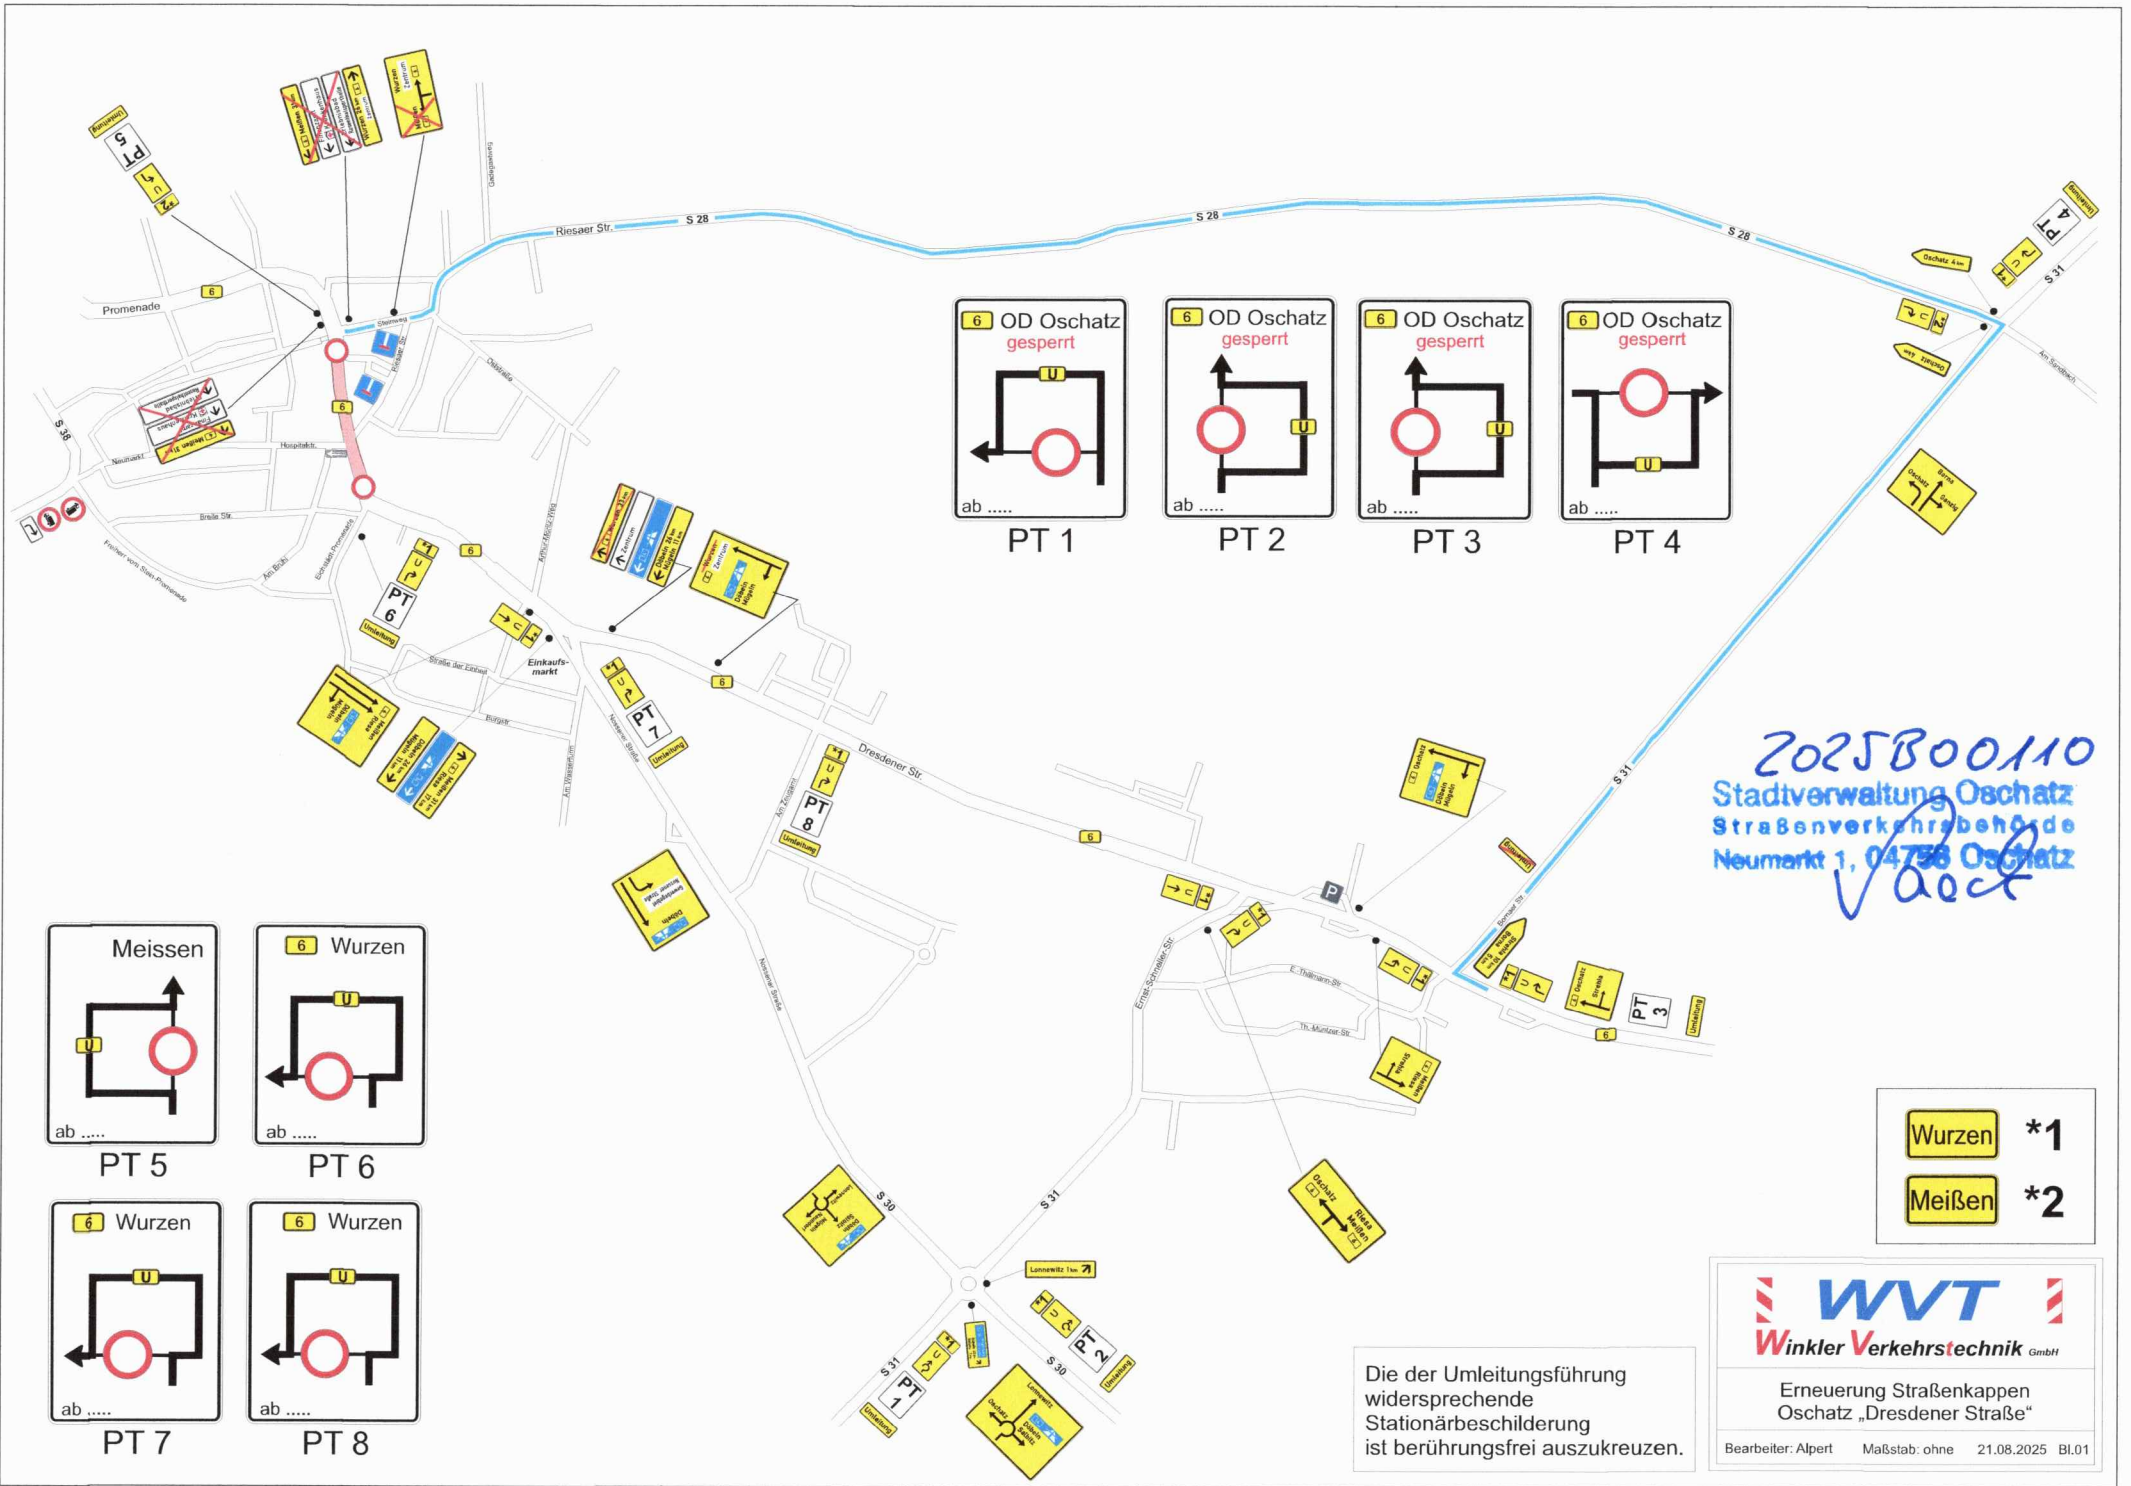



PT 1

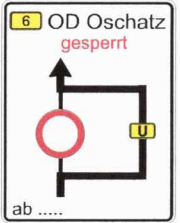


PT 2

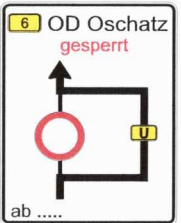


PT 3

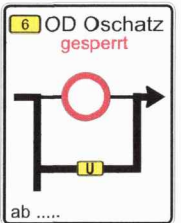


PT 4

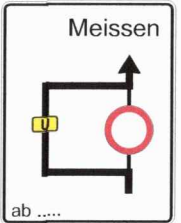


PT 5

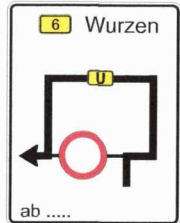

PT 6

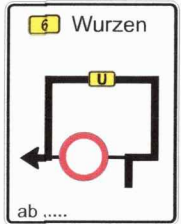

PT 7

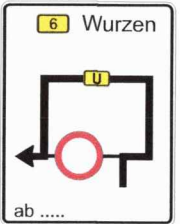

PT 8

2025B00110
Stadiverwaltung Oschatz
Straßenverkehrsbehörde
Neumarkt 1, 04756 Oschatz
Vaack

- Wurzen *1
- Meißen *2

Die der Umleitungsführung widersprechende Stationärsbeschilderung ist berührungsfrei auszukreuzen.



WVT
Winkler Verkehrstechnik GmbH


Erneuerung Straßenkappen
Oschatz „Dresdener Straße“

Bearbeiter: Alpert Maßstab: ohne 21.08.2025 Bl.01

2025800110

Stadtverwaltung Oschatz
Straßenverkehrsbehörde
Neumarkt 1, 04758 Oschatz

2. BA VK2 283-10 und 283-20
gesamte Ritscher Straße

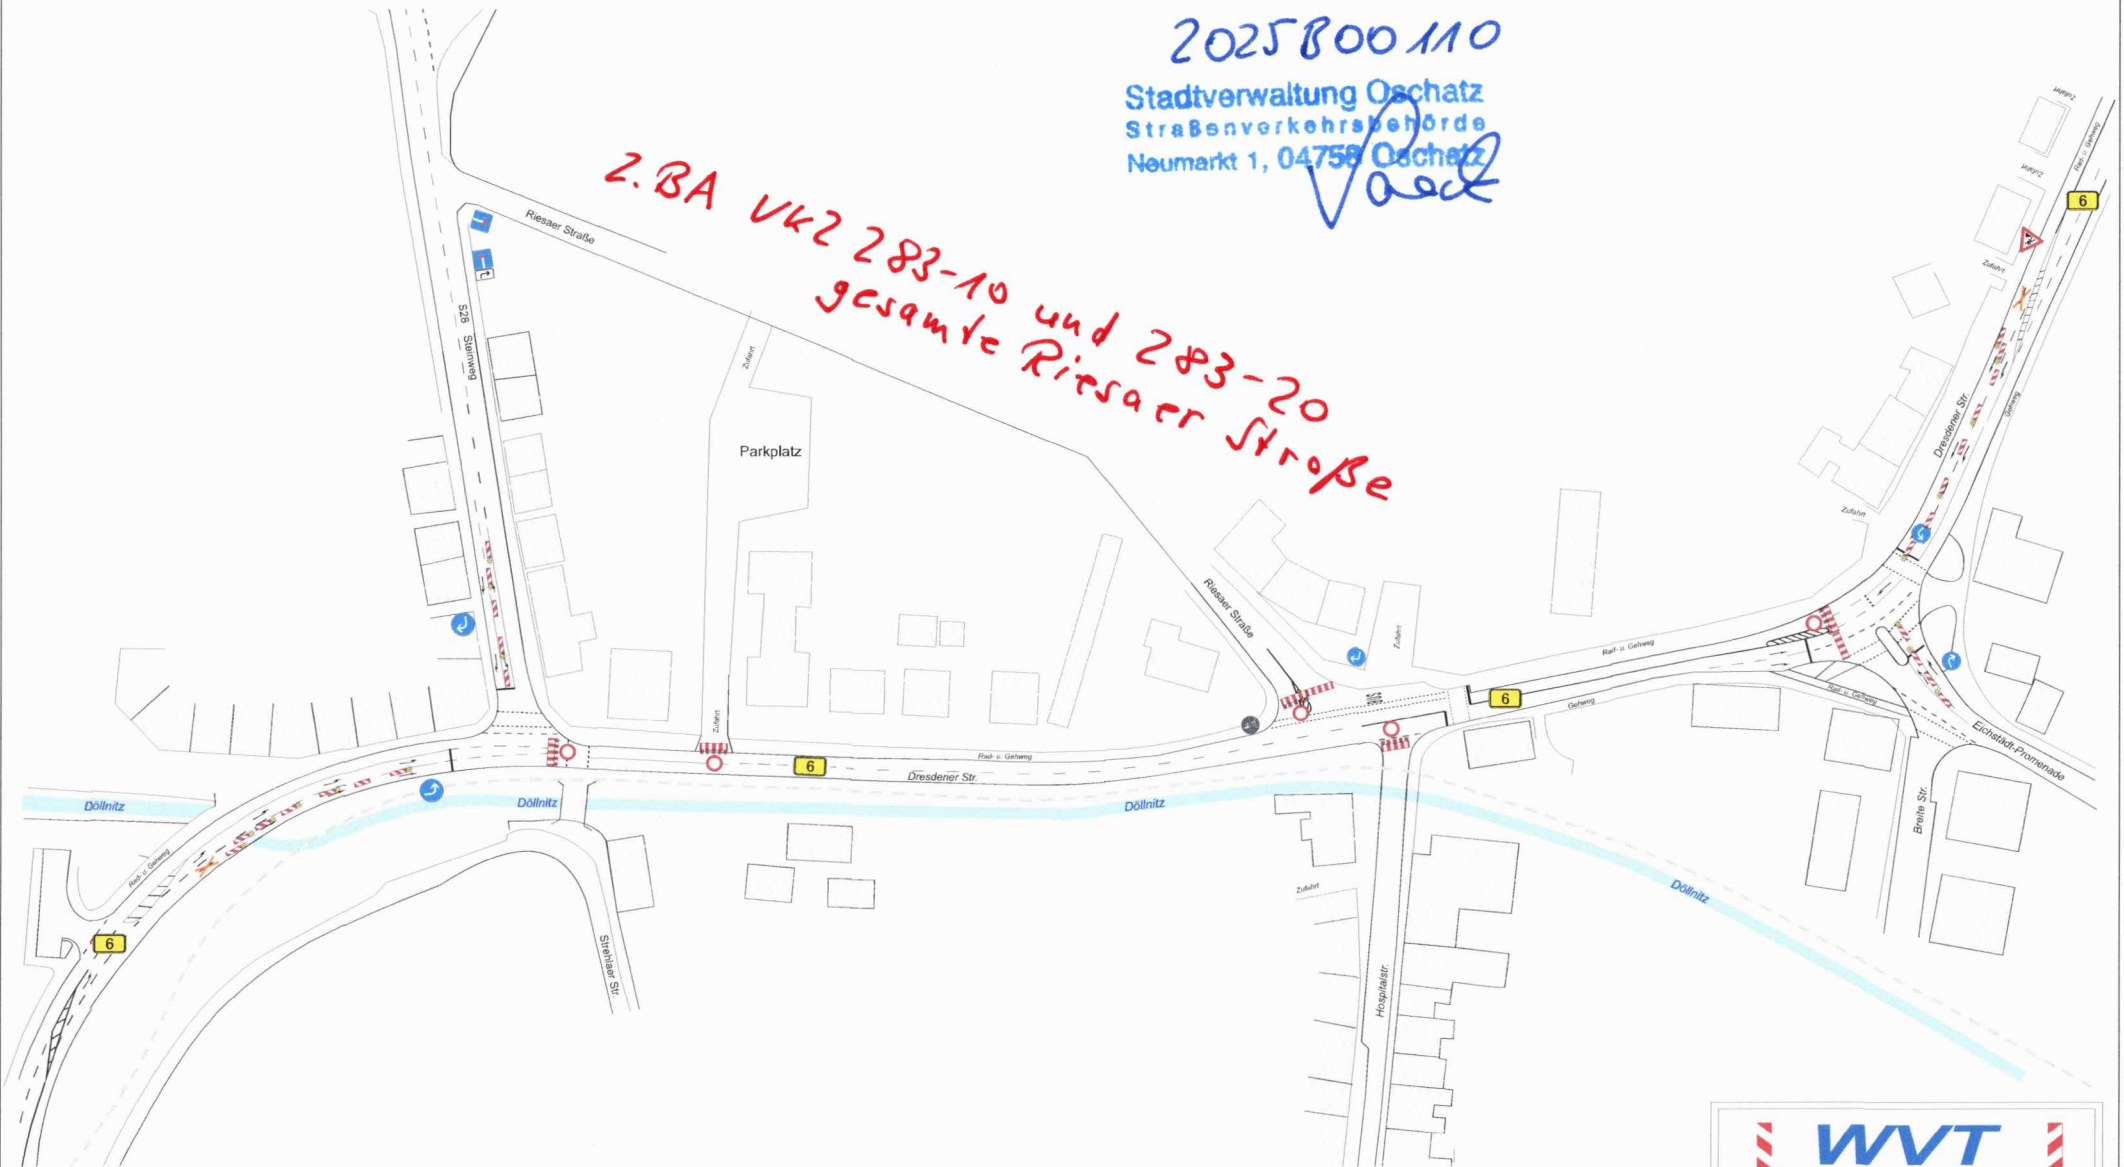

WVT
Winkler Verkehrstechnik GmbH

Erneuerung Straßenkappen
Oschatz „Dresdener Straße“

Bearbeiter: Alpert Maßstab: ohne 21.08.2025 Bl.02