



# Oschatz OT Terpitz – Zschöllauer Straße

## Zusatzzeichen

- 1 Gaunitz
- 2 Oschatz
- 3 

Zufahrt bis  
Hausnr. 4  
frei

## Plantafel 1

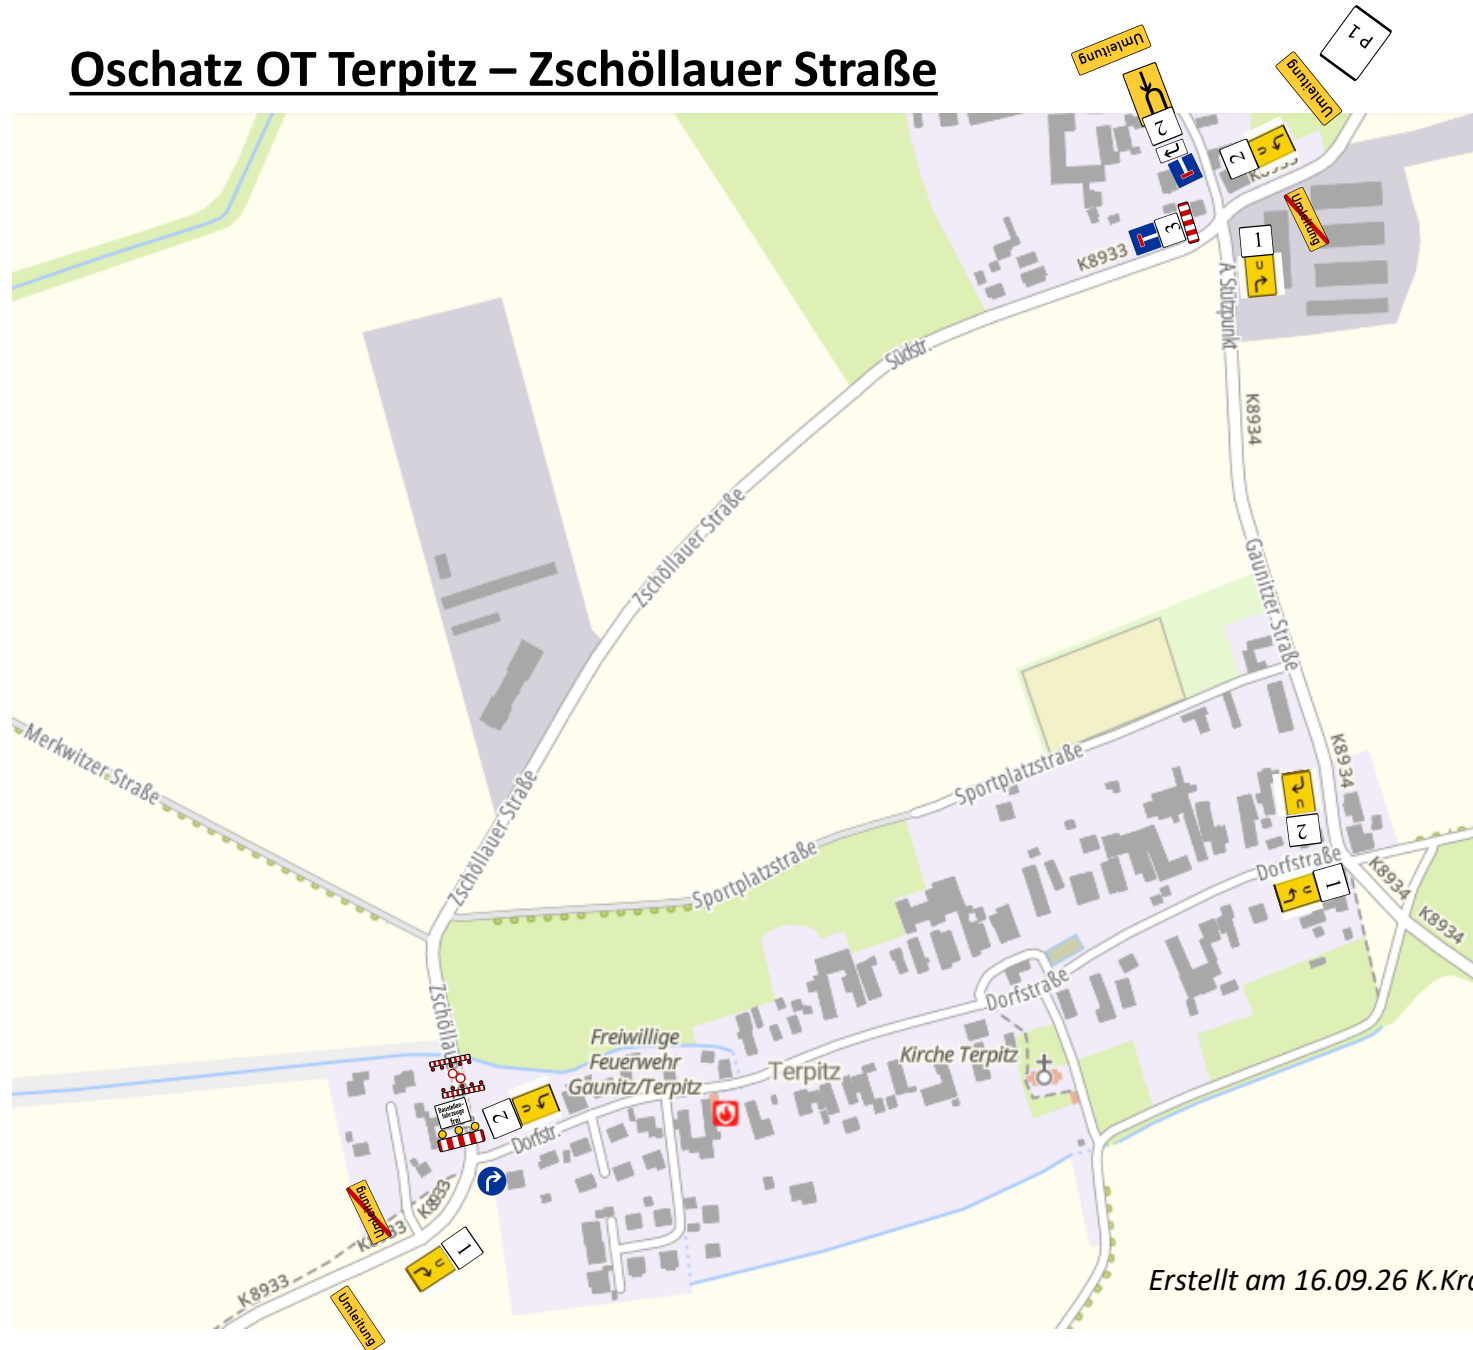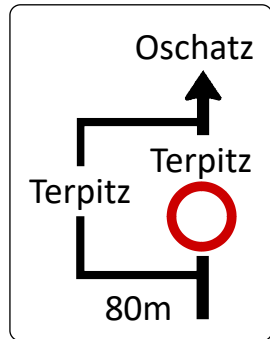

Erstellt am 16.09.26 K.Krause (elektronisch übermittelt, ohne Unterschrift gültig)