


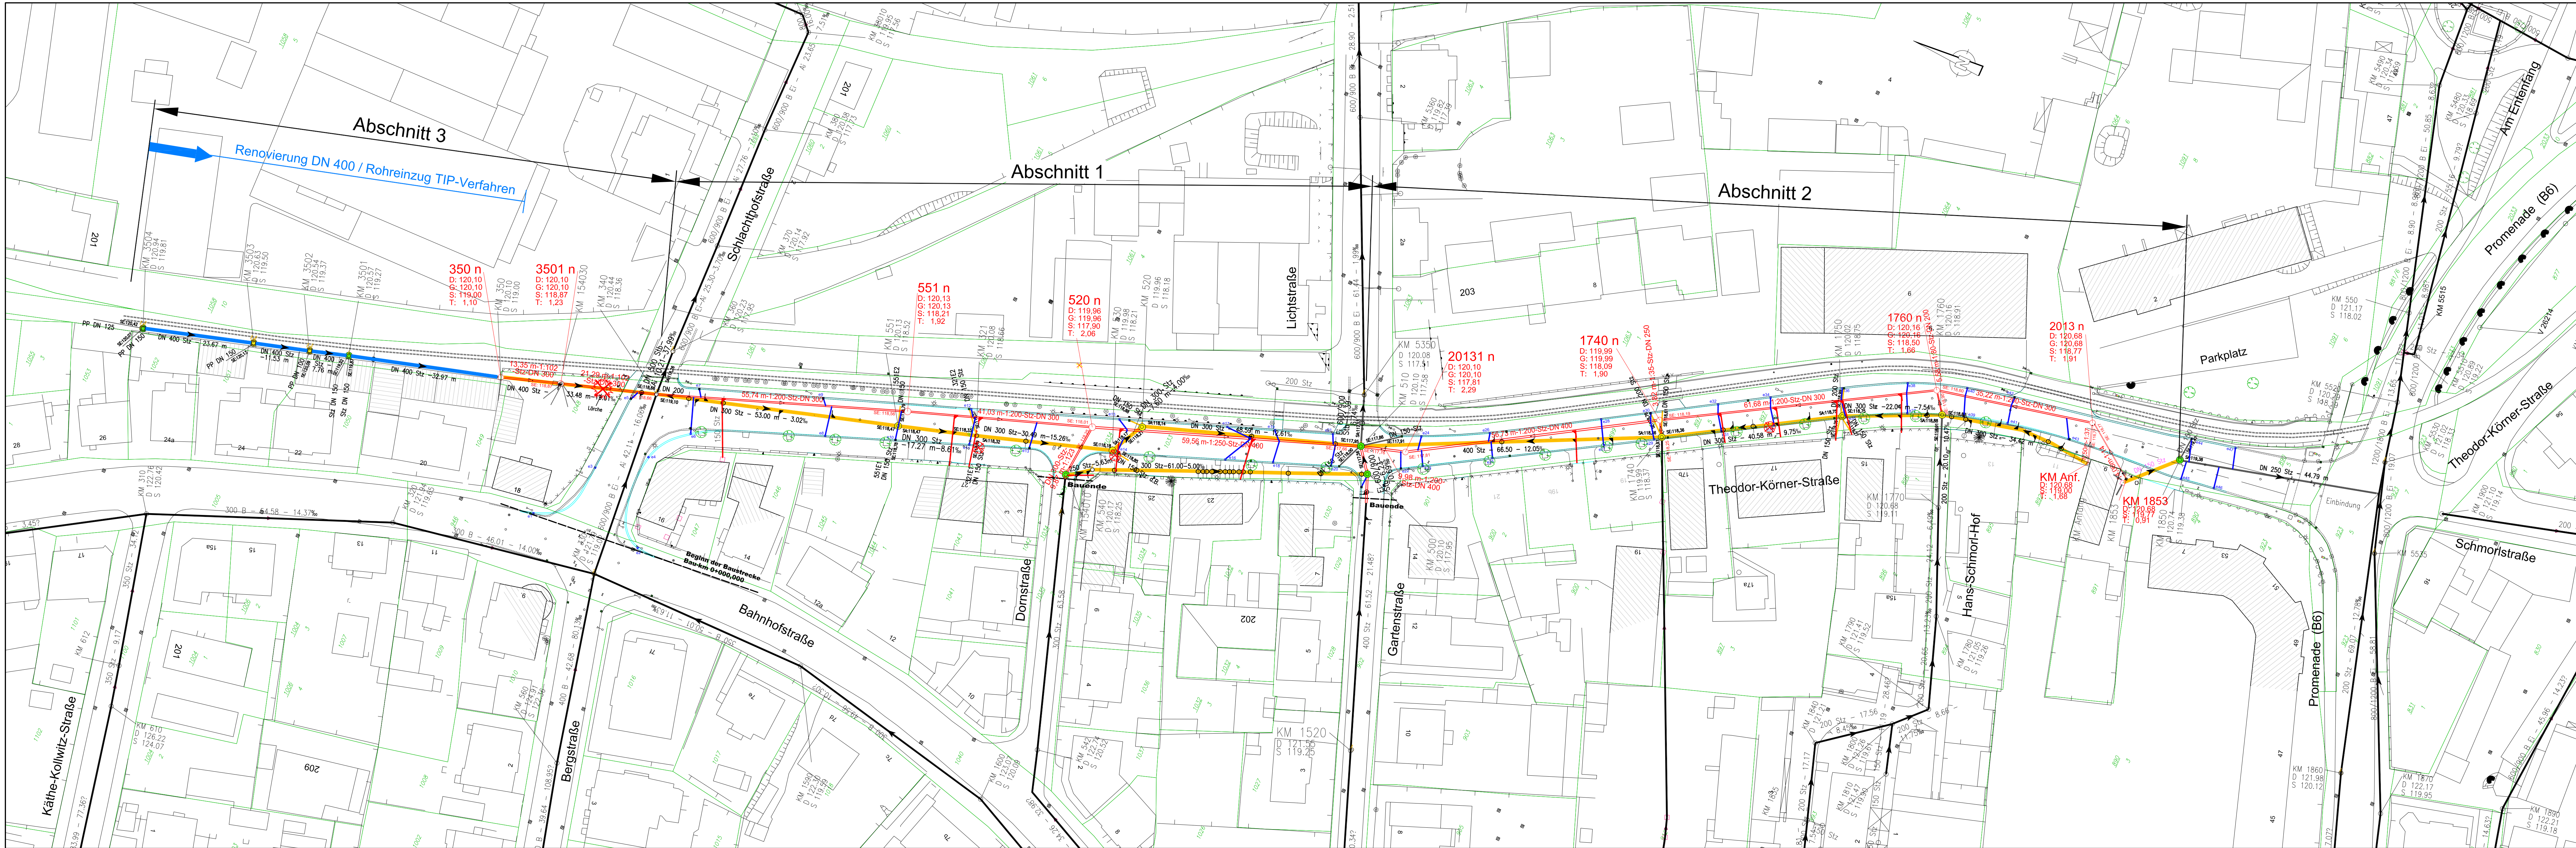

Legende:

- Bestand Mischwasserkanäle
- Rückbau bestehender Mischwasserkanäle
- Rückbau bestehender Schächte
- Schachtsanierung
- Neubau der Mischwasserkanäle mit Schächten
- KM 340
- 2013 n
- D: geplante Deckelhöhe
- G: vorhandene Deckelhöhe
- S: Schachtsohle
- T: Schachttiefe
- SA: Sohle Auslauf
- SE: Sohle Einlauf
- Neubau Seitenzulauf
- Bestand Seitenzulauf
- Anbindung Straßeneinlauf
- Rückbau Seitenzulauf
- geplanter Straßeneinlauf
- Seitenzulauf Bestand
- Flurstücksgrenze mit Nummer
- geplanter Straßenbau (Bordrinne und Bord)
- Baumbestand
- zu rodende Bäume

ANMERKUNG:

Die Hausanschlüsse werden bis zur Grundstücksgrenze zurückgebaut und erneuert. Anschlüsse von Straßeneinläufen werden nur im Rohrgrabenbereich aufgenommen und an den neuen Kanal bzw. neue Schächte angebunden.

Höhenystem: HN

c			
b			
a			
Nr.	Art der Änderung	Datum	Unterschrift
Planung:	 Ingenieurgesellschaft für Umwelttechnik und Infrastruktur mbH Quersstraße 18, 04103 Leipzig Tel.: 0341/ 2 69 65 -0, Fax.: 0341/ 2 69 65 65 E-Mail: info.leipzig@ingutis.de	bearbeitet 29.01.2014 gezeichnet 29.01.2014 geprüft	Schäfer Thomas
Auftraggeber:	 Mannschätzer Str.38 04758 Oschatz	Projekt-Nr.:	
Vorhaben:	Theodor-Körner-Straße in Oschatz Erneuerung Mischwasserkanalisation von der Schlachthofstraße bis zur Promenade	Anlage:	3
Planinhalt:	Lageplan Sanierung	Plan-Nr.:	1
Leistungsphase:	Ausschreibung	Maßstab:	1 : 500
		Freigabevermerk:	