


y = 4569118.54
x = 5692727.79

y = 4569376.04
x = 5692727.79

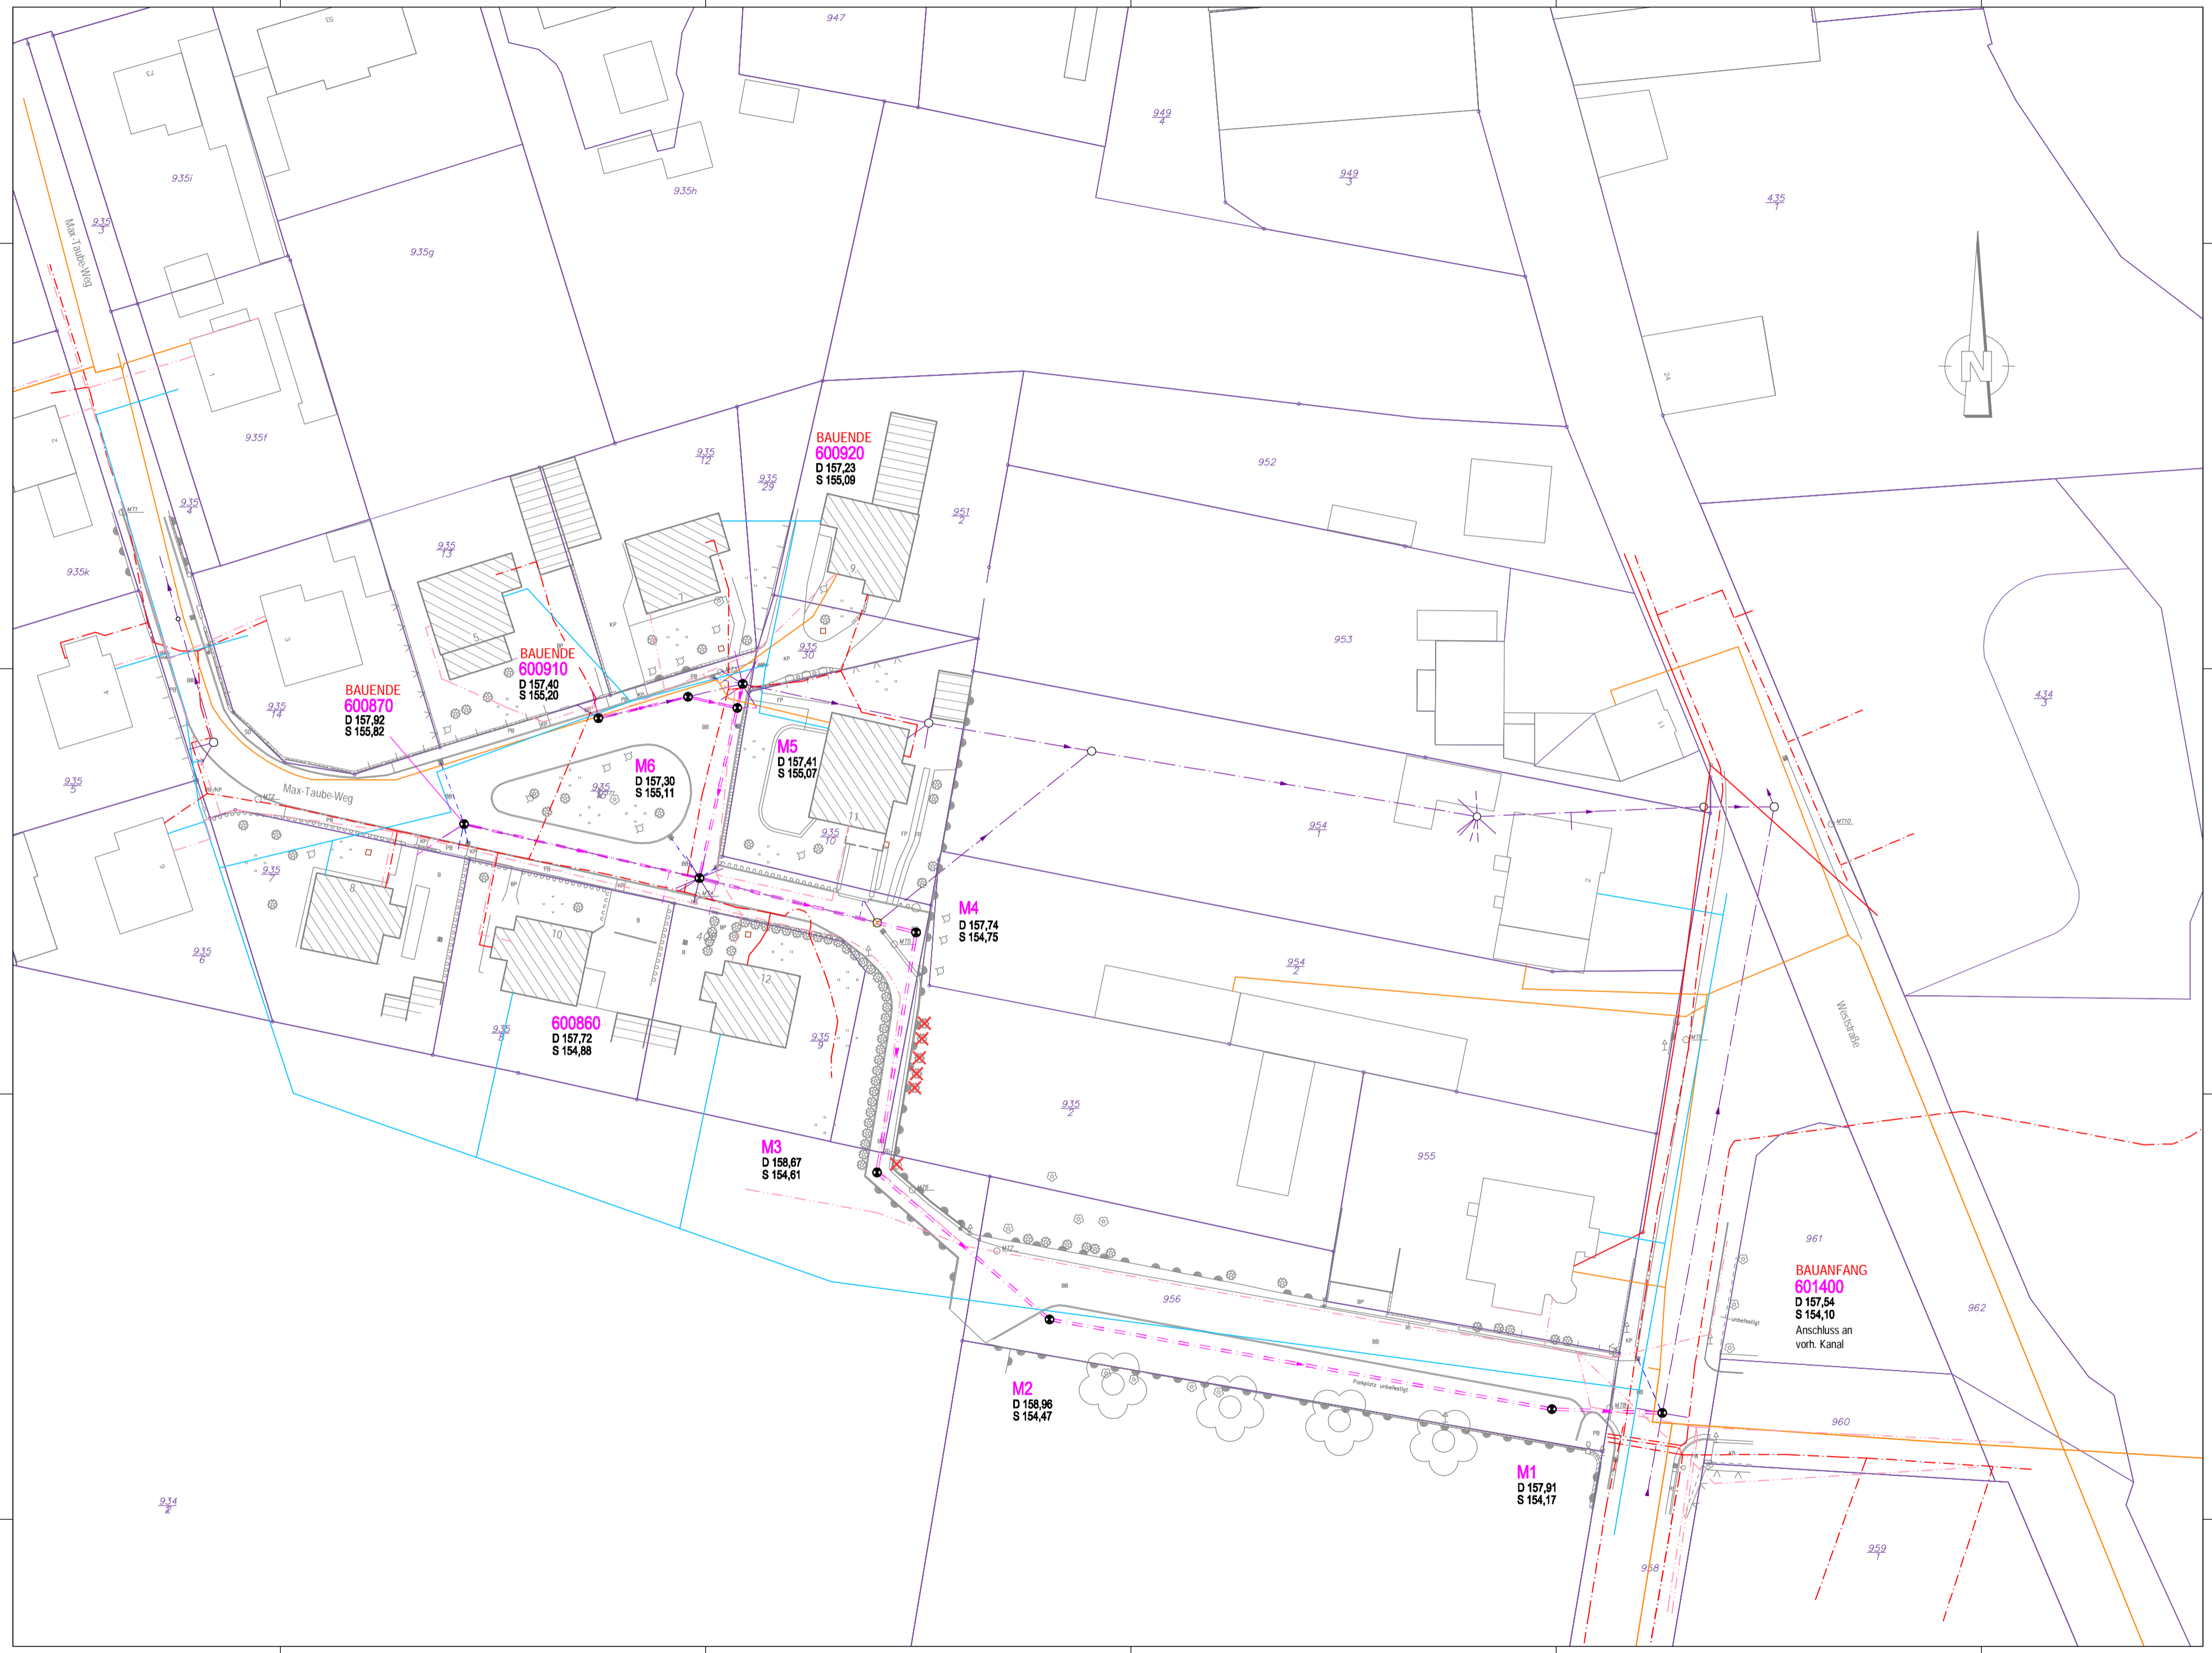

Zeichenerklärung

- MW-Kanal mit Schacht (Planung)
- Schachtbezeichnung
Deckelhöhe
Sohlhöhe
- MW-Kanal mit Schacht (Bestand)
- vorhandenen Schacht abbrechen
- Gas
- Telekom
- Trinkwasser
- Freileitung
- Eit (MS)
- Flurstücksgrenze mit Flurstücksnummer
- Baum fällen

Höhenbezugssystem: HN76

Nr.	Art der Änderung	Datum	Name

IBZ Ingenieurbüro für Tiefbau Eibweg 4 01591 Riesa Tel. 03525/63 13 55 Fax 03525/63 13 57 e-mail: info@ibz-riesa.de	Datum	Zeichen	
	bearbeitet	01/2013	Krause
	gezeichnet	01/2013	Noack
	geprüft:		

Auftraggeber:	AWV "Untere Döllnitz"	Unterlage:	
	Mannschatzer Straßew 38, 04758 Oschatz	Blatt Nr.:	
Straße:	Max Taube Weg	Reg. Nr.:	
(Nächster Ort):	Innerortlich	Datum	
		Zeichen	

Entwurfsplanung Erneuerung Mischwasserkanalisation Max Taube Weg - Stadt Dahlen	bearbeitet	
	gezeichnet	
	geprüft	
	Lageplan - Baumfallarbeiten	
	Maßstab:	1 : 500

Aufgestellt	

y = 4569118.54
x = 5692535.04

y = 4569376.04
x = 5692535.04